


Stralcio Carta Tecnica Regionale
scala 1:2000



Stralcio mappa catastale

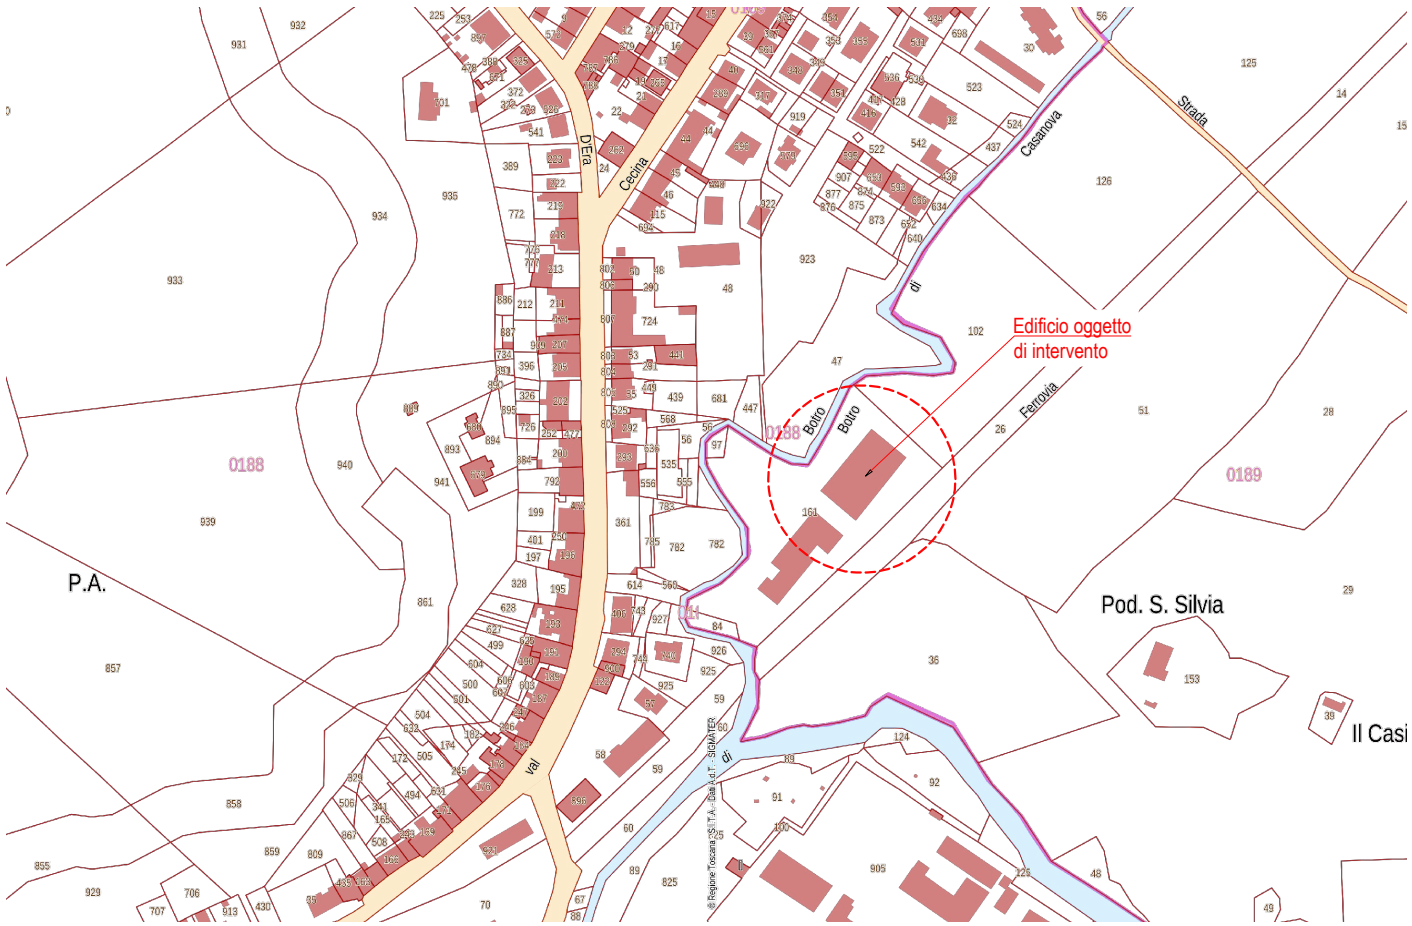

Stralcio orto-foto satellitare (Google Earth)



PALESTRA COMUNALE
SALINE DI VOLTERRA (PI)

OGGETTO:
Progettazione esecutiva per intervento di adeguamento sismico e antincendio della palestra comunale.

PROGETTAZIONE ARCHITETTONICA:

PROGETTAZIONE IMPIANTISTICA:

PROGETTAZIONE STRUTTURALE:

LEM ASSOCIATI
Ing. Mauro Sassu
Ing. Martina Ferrini
Ing. Fabio Doveri

PROGETTAZIONE SICUREZZA:

00	08/05/2023	FD	MS	1ª Emissione.
REV.	DATA	REDAZIONE	APPROVAZIONE	OGGETTO

TITOLO:
Inquadramento territoriale.

ELABORATO:

AR01

