

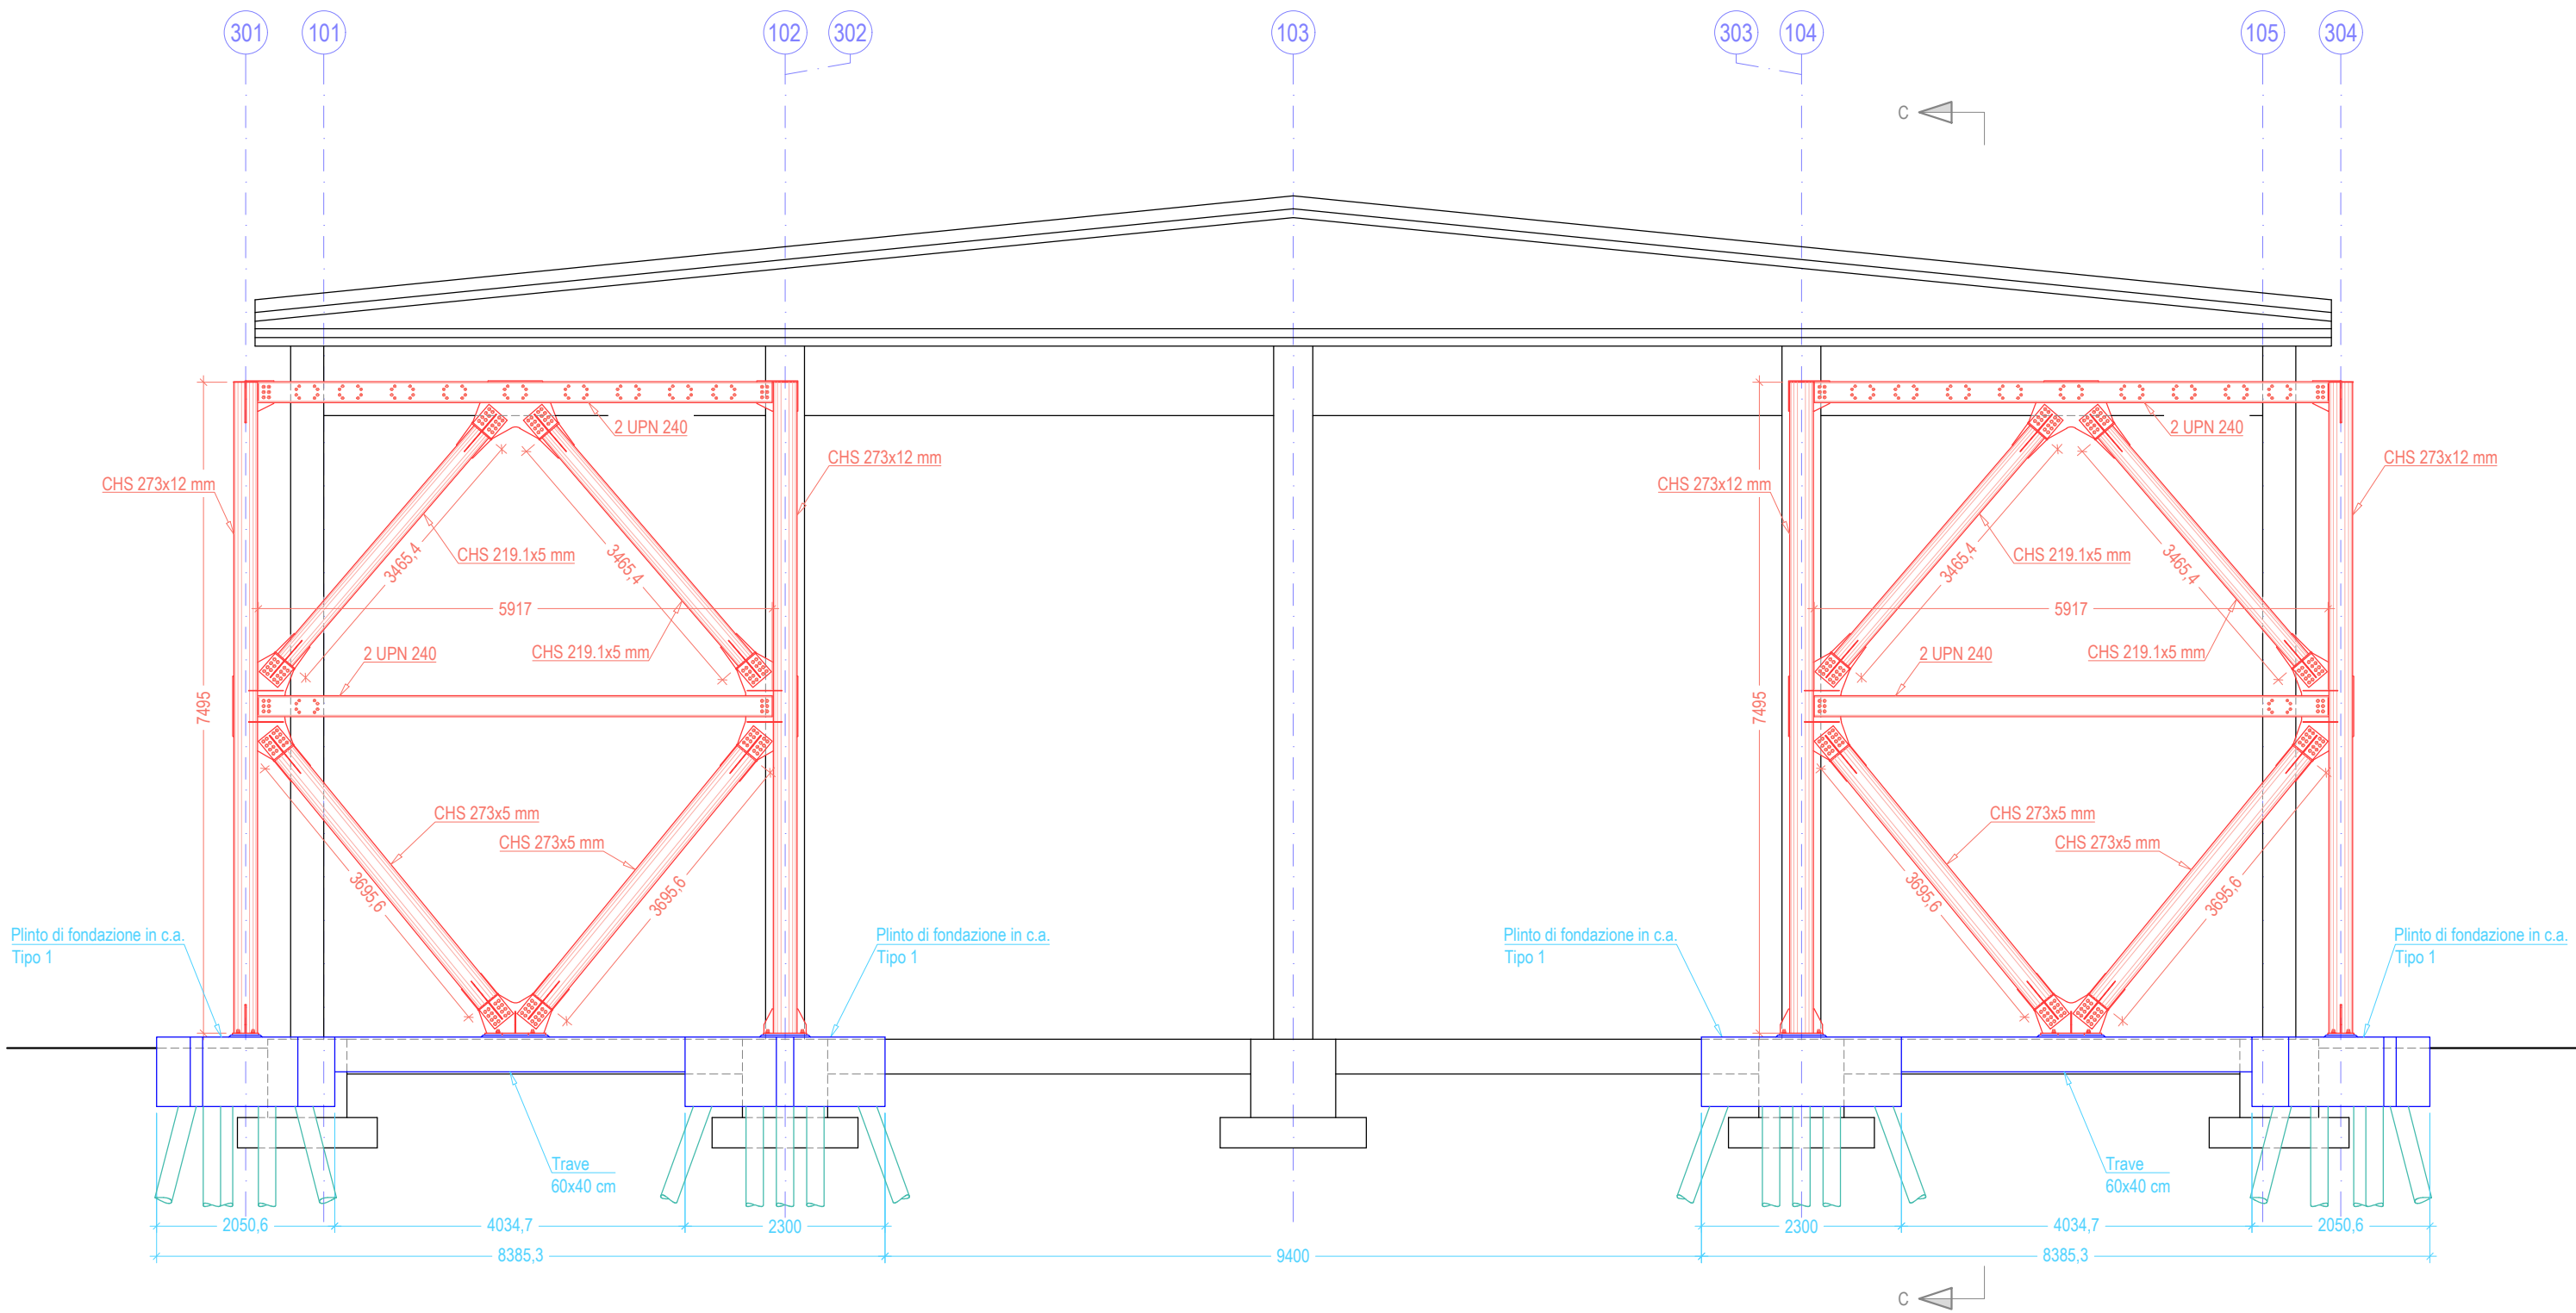


Prospetto Nord-Est
scala 1:75 - quote in [mm]

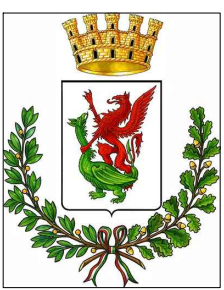

Prospetto Nord-Ovest
scala 1:75 - quote in [mm]

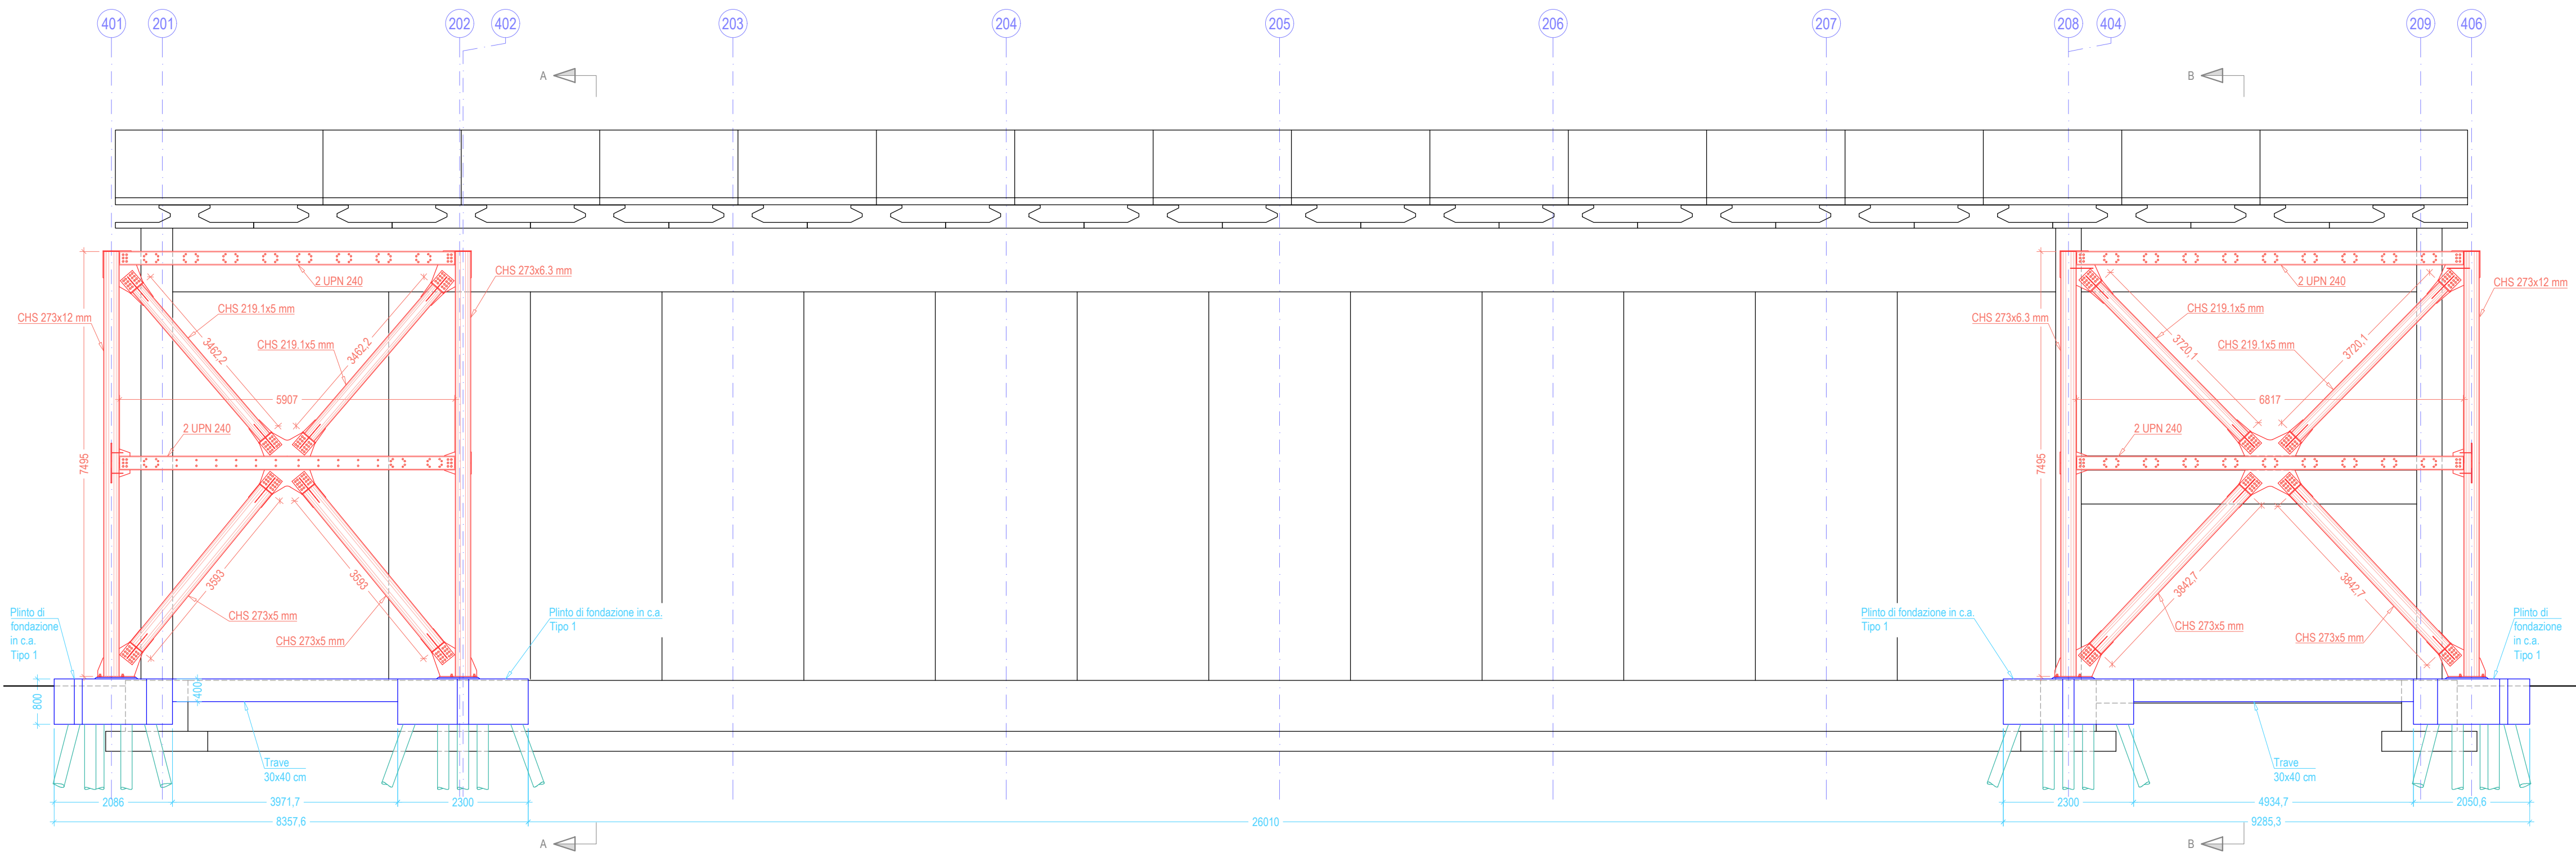

PALESTRA COMUNALE
SALINE DI VOLTERRA (PI)

OGGETTO:
Progettazione esecutiva per intervento di adeguamento sismico e antincendio della palestra comunale.

PROGETTAZIONE ARCHITETTONICA:

PROGETTAZIONE IMPIANTISTICA:

PROGETTAZIONE STRUTTURALE:

LEM ASSOCIATI
Ing. Mauro Sassu
Ing. Martina Ferrini
Ing. Fabio Doveri


PROGETTAZIONE SICUREZZA:

01	28/07/2023	FD	MS	Modifiche architettoniche e strutturali varie.
00	08/05/2023	FD	MS	1ª Emissione.
REV.	DATA	REDAZIONE	APPROVAZIONE	OGGETTO

TITOLO:
Stato di progetto della carpenteria strutturale -
Prospetto Nord-Est; Nord-Ovest.

ELABORATO:

ST10

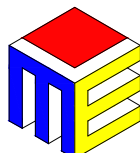

LEM Associati
Studio di Architettura e Ingegneria

Elaborato in formato A1 (841x594 mm).

E' vietata la riproduzione anche parziale e qualsiasi
utilizzo senza l'autorizzazione di LEM Associati.