



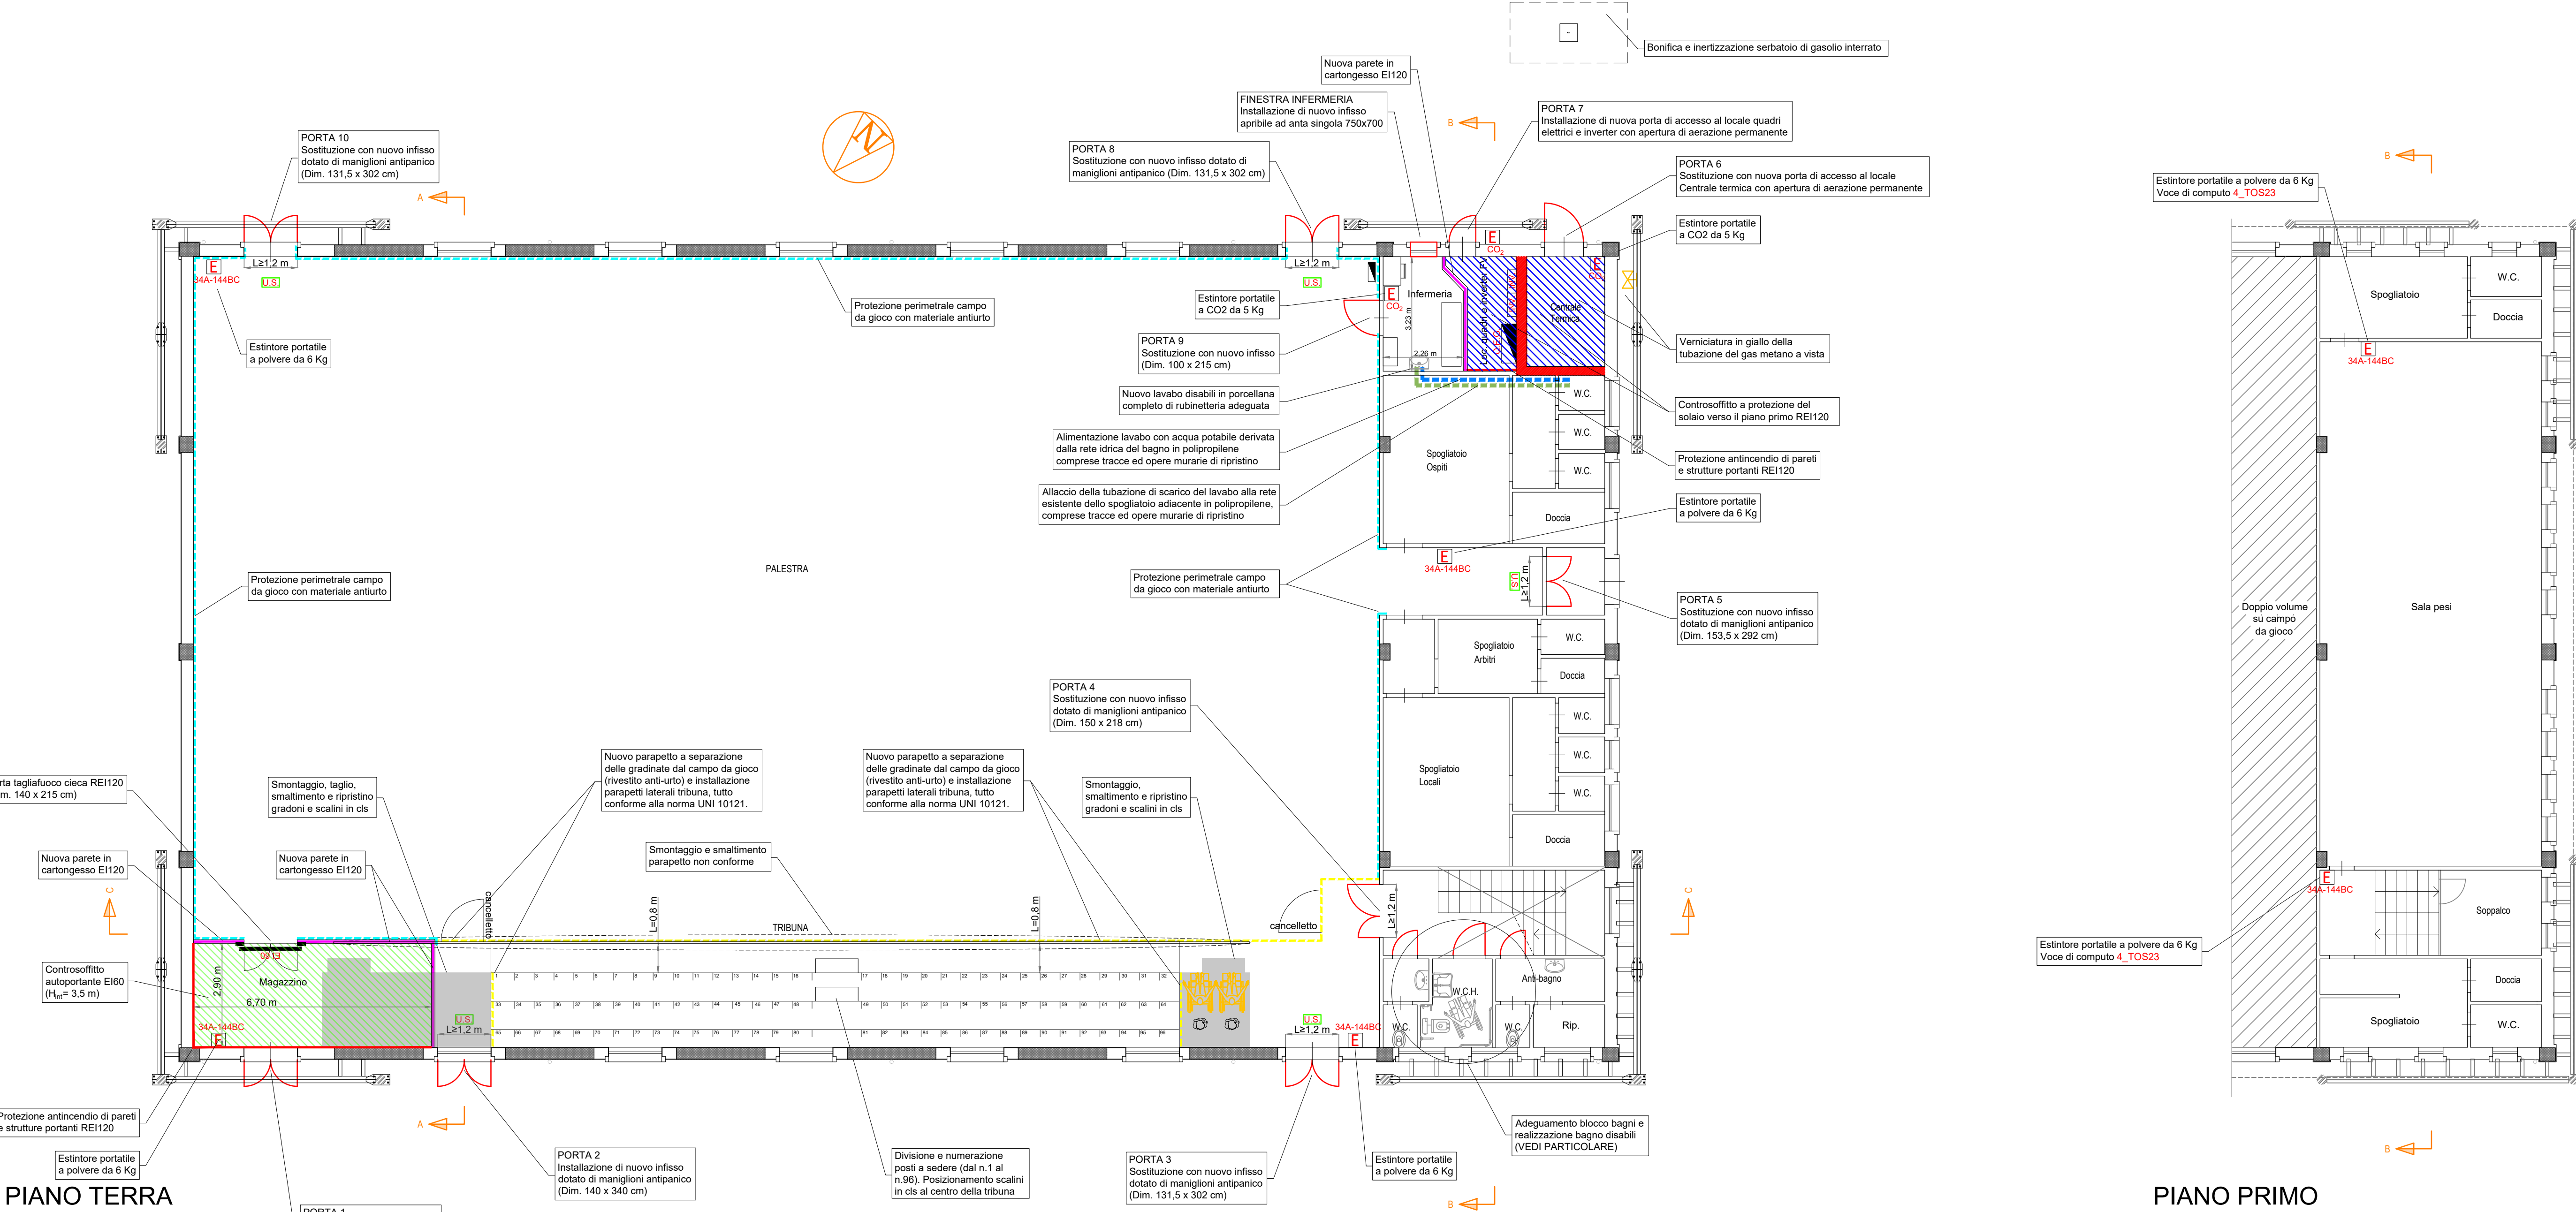


PIANO PRIMO


PARTICOLARI COSTRUTTIVI ADEGUAMENTO BLOCCO BAGNI - scala 1:50

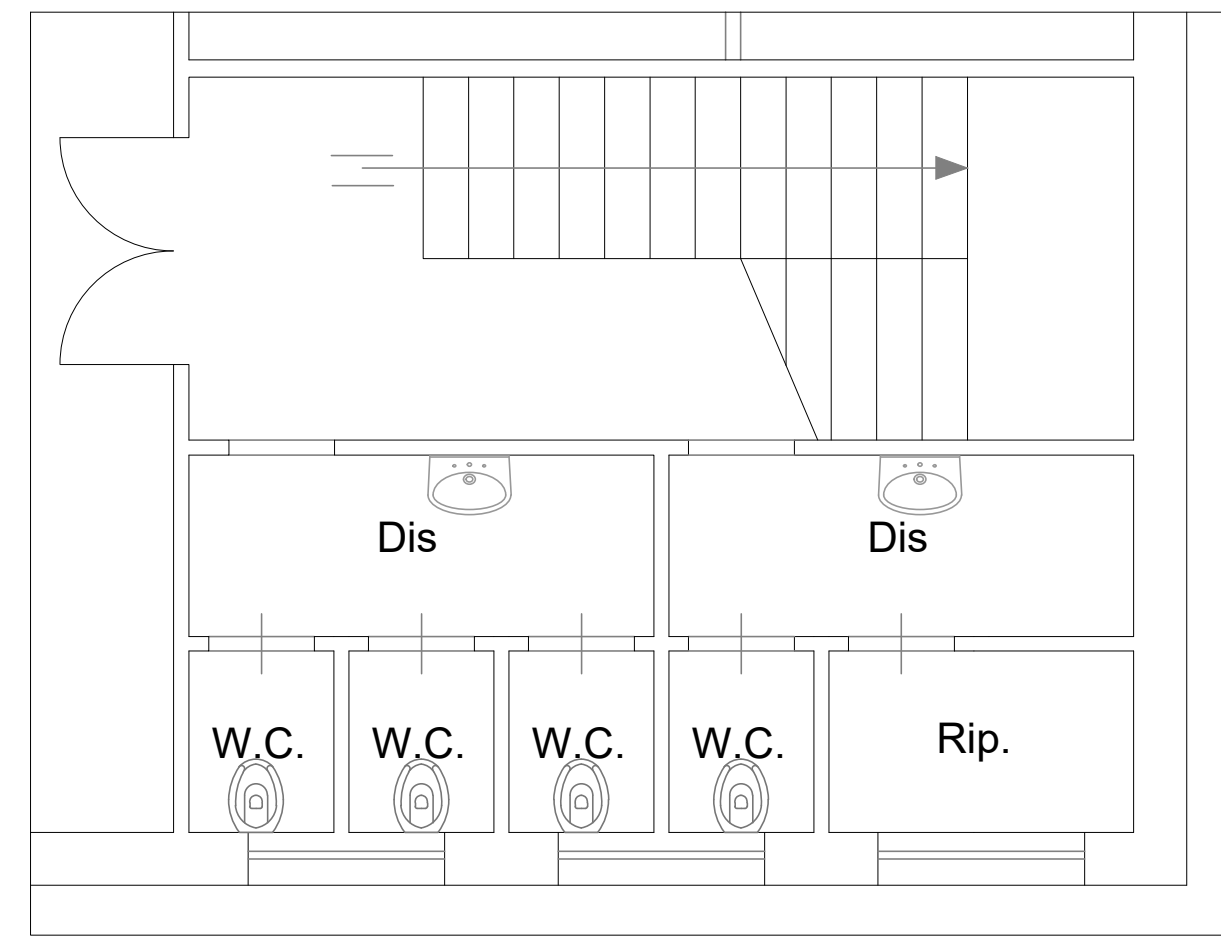

STATO ATTUALE

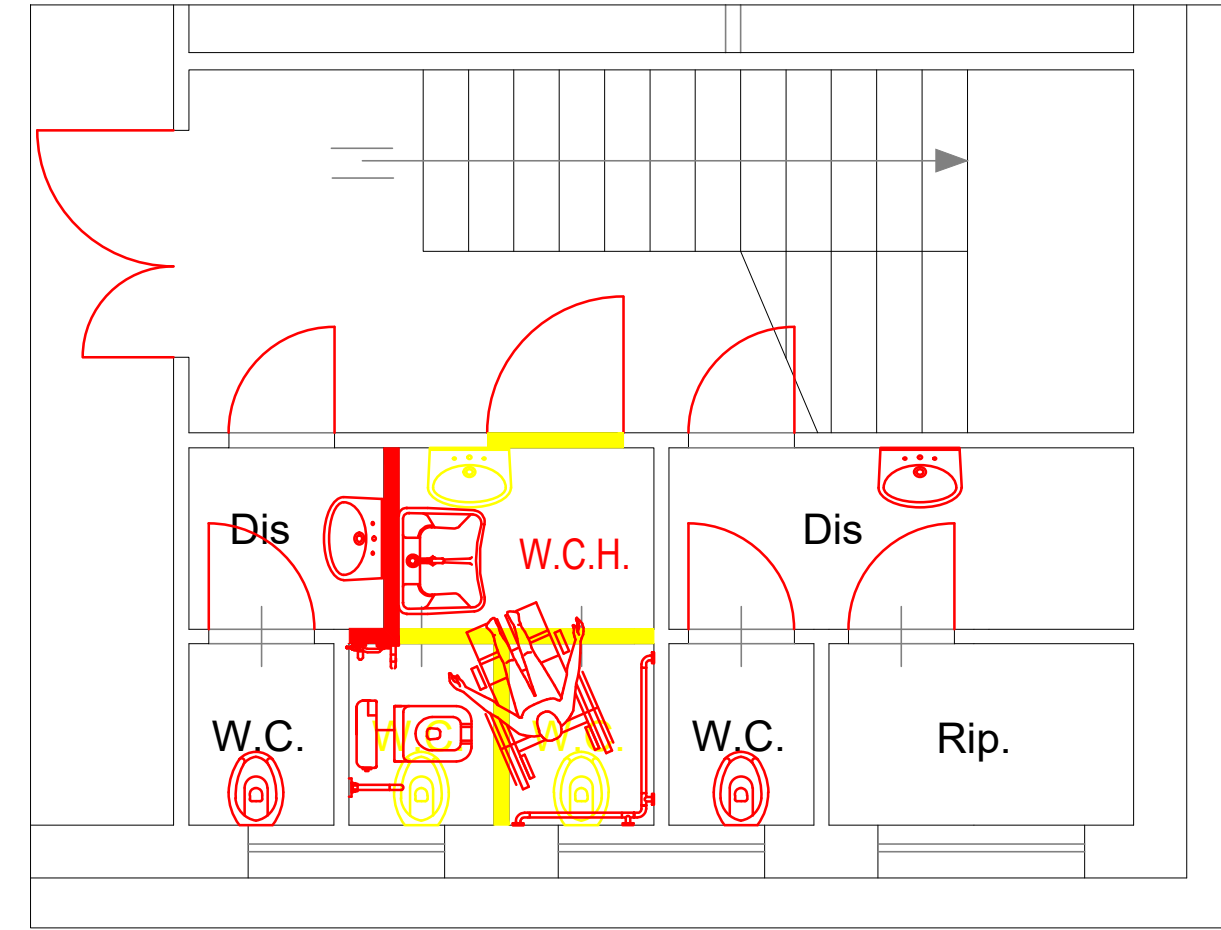

STATO SOVRAPPONTO

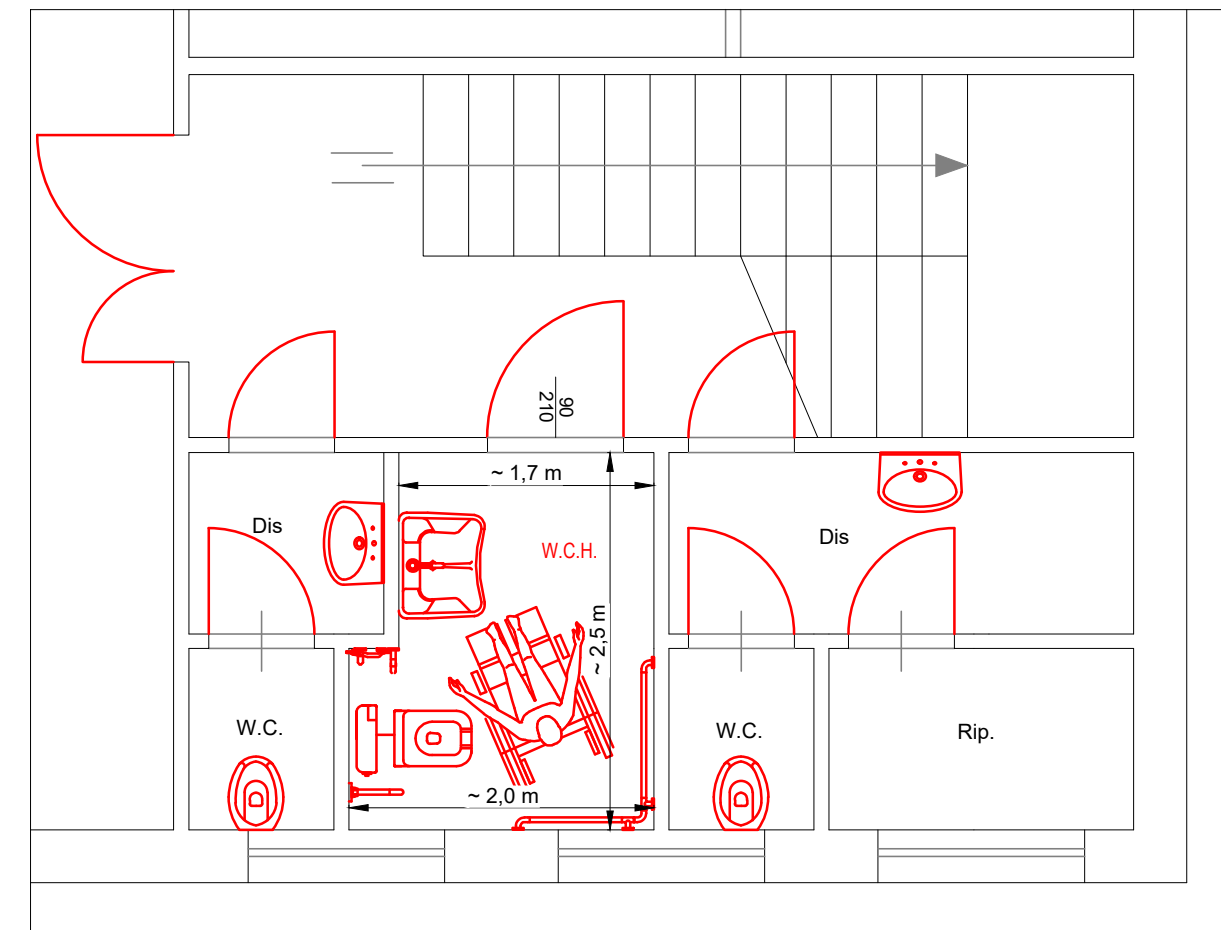

STATO DI PROGETTO

- DEMOLIZIONI
- CONSTRUZIONI

LEGENDA SIMBOLI GRAFICI

- ESTINTORE PORTILE A POLVERE DA 6 KG CON CAPACITA' ESTINGUENTE 34A-144BC
- ESTINTORE PORTILE A CO2 DA 5 KG CON CAPACITA' ESTINGUENTE 11B3
- NUOVA PORTA A UNO/DUE BATTENTI
- NUOVA FINESTRA
- GRADINI E SCALE IN CLS PREFABBRICATO DA DEMOLIRE
- CONTROSOFFITTO EI120 A PROTEZIONE DEL SOLAIO ESISTENTE (VEDI PARTICOLARE)
- CONTROSOFFITTO AUTOPORTANTE EI120 (VEDI PARTICOLARE)
- CARTONGESSO EI120 A PROTEZIONE DI PARETE ESISTENTE (VEDI PARTICOLARE)
- NUOVA PARETE IN CARTONGESSO EI120 (VEDI PARTICOLARE)
- RIMOZIONE PARAPETTO ESISTENTE
- NUOVO PARAPETTO CERTIFICATO UNI 10121 PROTETTO CON MATERIALE ANTI URTO (VEDI PARTICOLARE)
- PROTEZIONE PARETI PERIMETRALI CON MATERIALE ANTI URTO FINO AD H=2,0 m
- TUBAZIONE DI SCARICO ACQUE REFLUE IN POLIPROPILENE
- TUBAZIONE DI ALIMENTAZIONE ACQUA SANITARIA IN POLIPROPILENE

PARTICOLARI COSTRUTTIVI CARTONGESSI

CONTROSOFFITTO EI120 A PROTEZIONE DEL SOLAIO ESISTENTE



TIPOLOGICO A TITOLO DI ESEMPIO. IL PRODOTTO SCELTO DALL'IMPRESA DOVRA' ESSERE SOTTOPOSTO PER APPROVAZIONE ALLA D.L.

PARETE DIVISORIA EI120




TIPOLOGICO A TITOLO DI ESEMPIO. IL PRODOTTO SCELTO DALL'IMPRESA DOVRA' ESSERE SOTTOPOSTO PER APPROVAZIONE ALLA D.L.

PLACCAGGIO EI120 A PROTEZIONE DI PARETE ESISTENTE




TIPOLOGICO A TITOLO DI ESEMPIO. IL PRODOTTO SCELTO DALL'IMPRESA DOVRA' ESSERE SOTTOPOSTO PER APPROVAZIONE ALLA D.L.

PARTICOLARI COSTRUTTIVI NUOVA BALAUSTRATA CON PROTEZIONE ANTI-URTO - scala 1:20

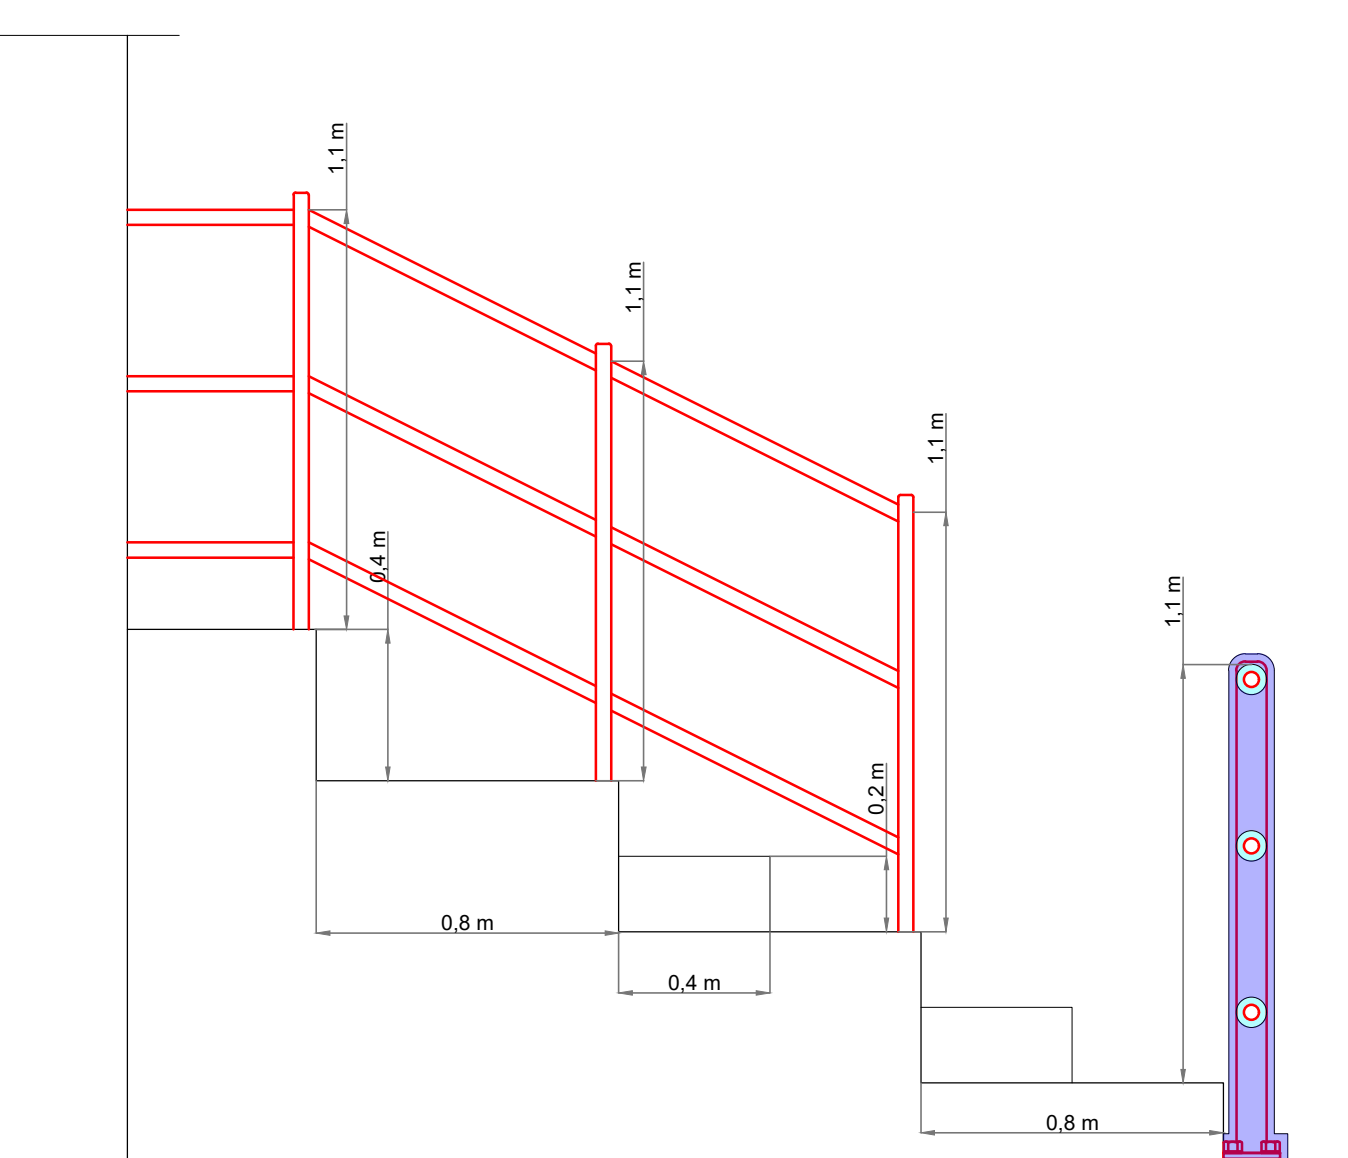

SEZIONE TIPO

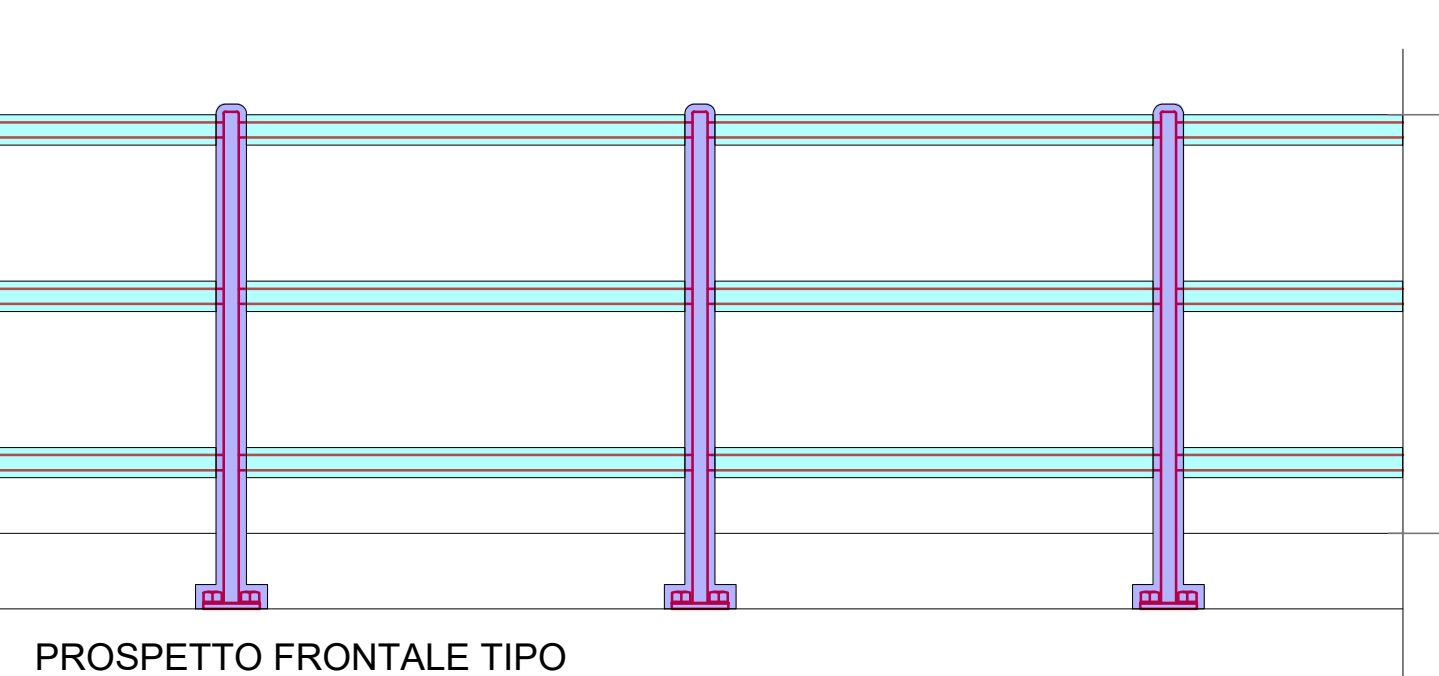

PROSPETTO FRONTALE TIPO

1	Progetto esecutivo	Ribechini Nico	Pollari Ignazio	Pollari Ignazio	19/05/2023
0	Emissione per VVF	Ribechini Nico	Pollari Ignazio	Pollari Ignazio	16/02/2022
rev.	descrizione	disegnato da	controllato da	approvato da	data
dettaglio	Pianimetrie con interventi di adeguamento				1:100
aggiornamento	Elaborato grafico allegato al computo metrico estimativo di adeguamento				22_0050_AD01_dwg
comune	Comune di Volterra P.zza dei Priori n.1 - Volterra				22_0050
nota	Adeguamento ai fini della sicurezza antincendio della palestra Comunale sita presso Via G. Leopardi, 3 - Loc. Saline di Volterra (PI)				AD01
MPS Studio Associato					