



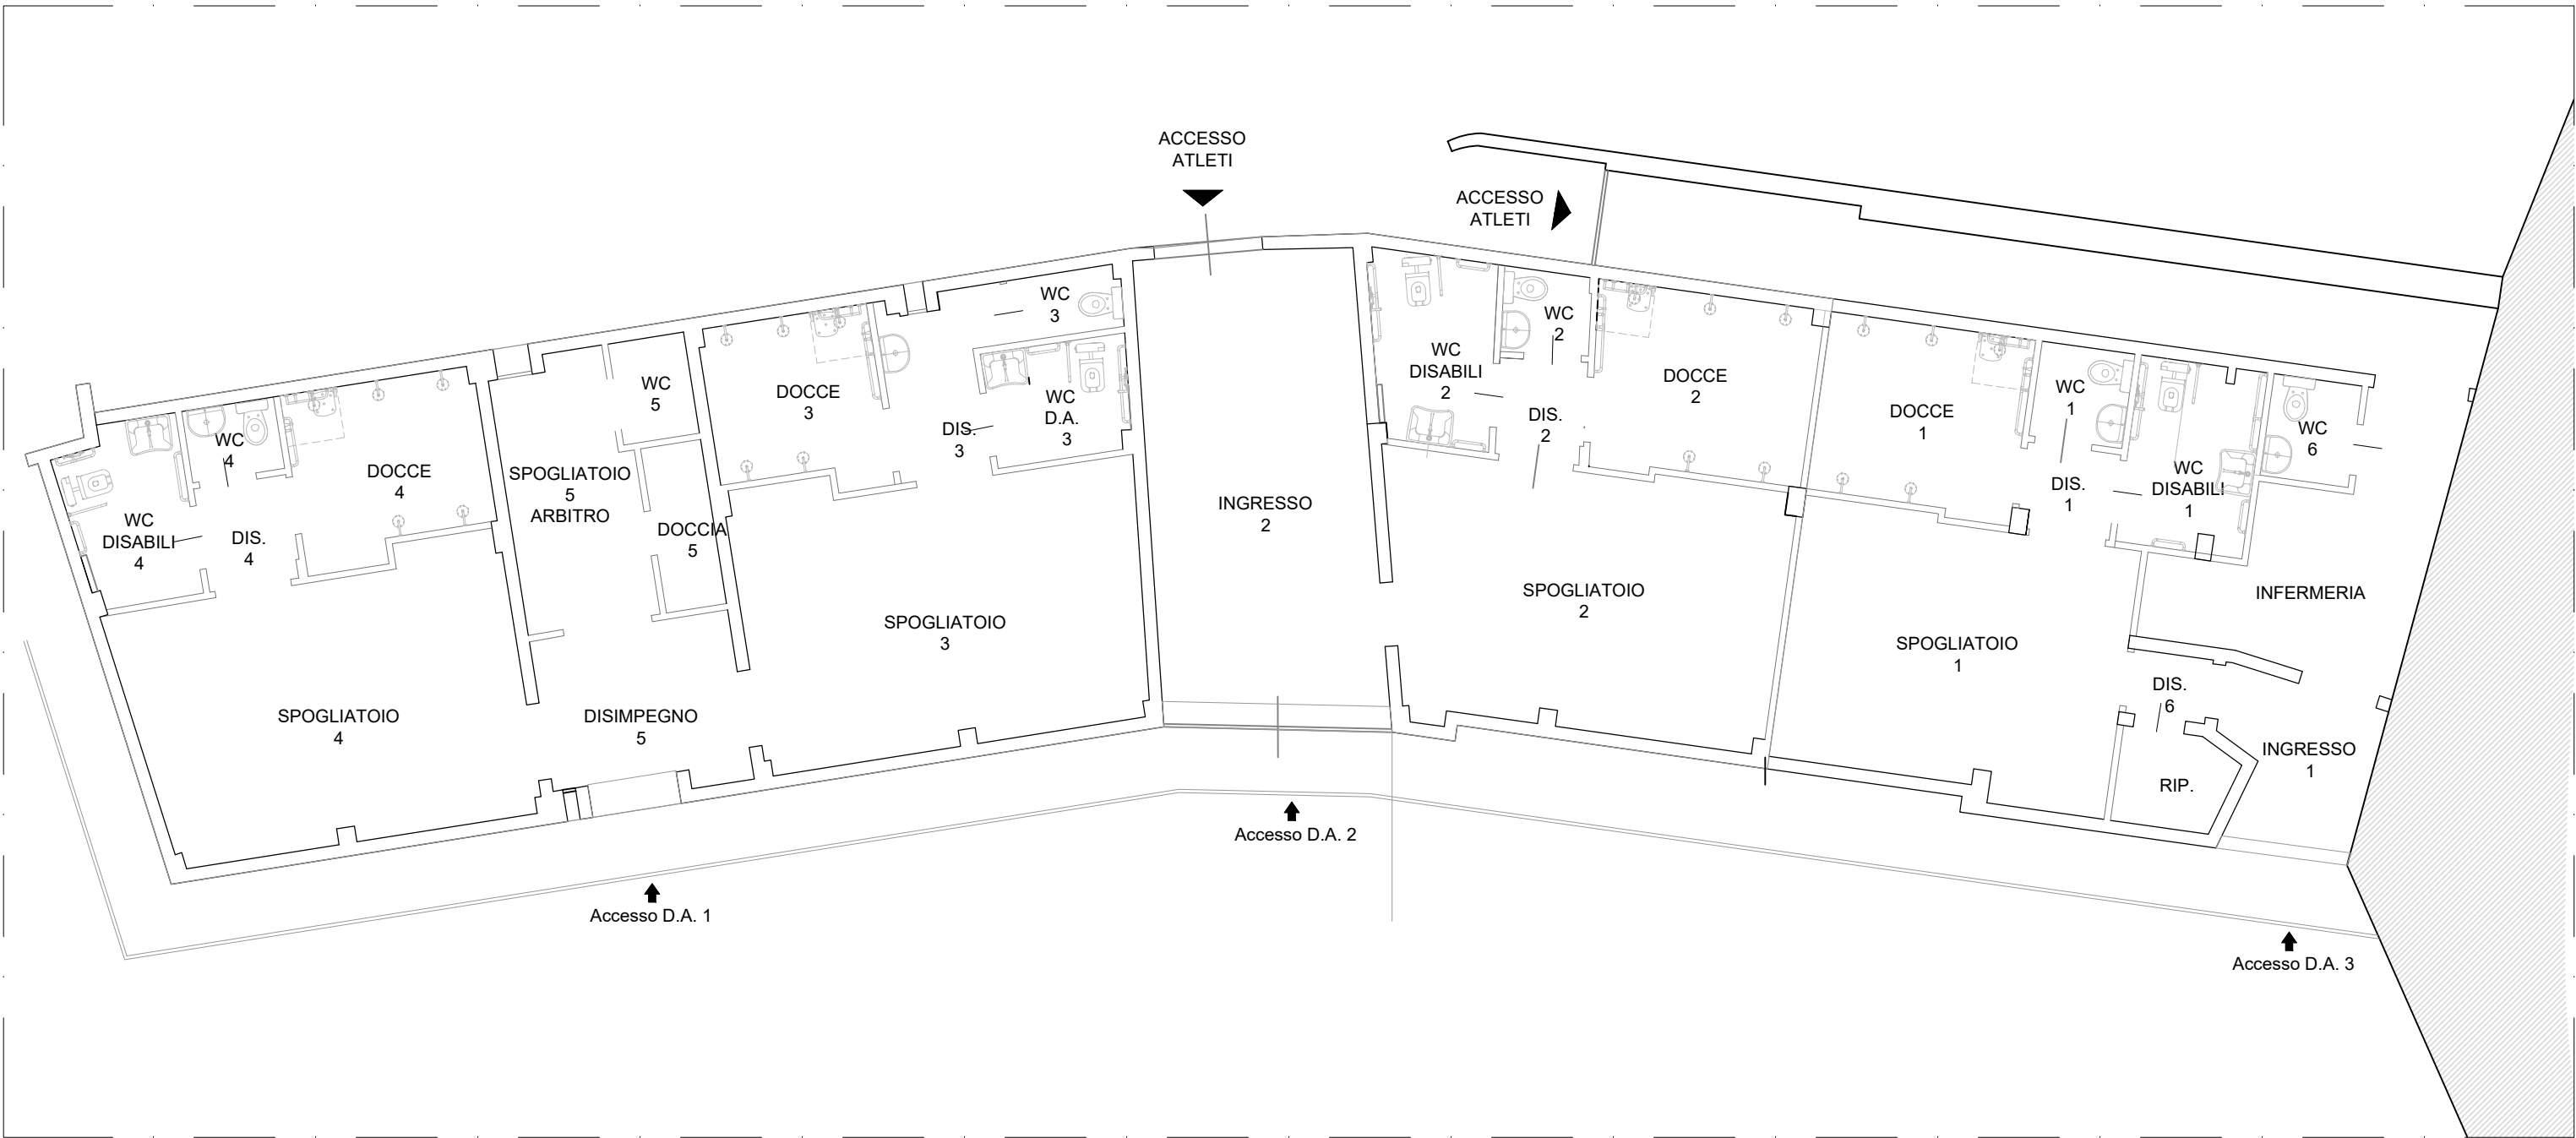

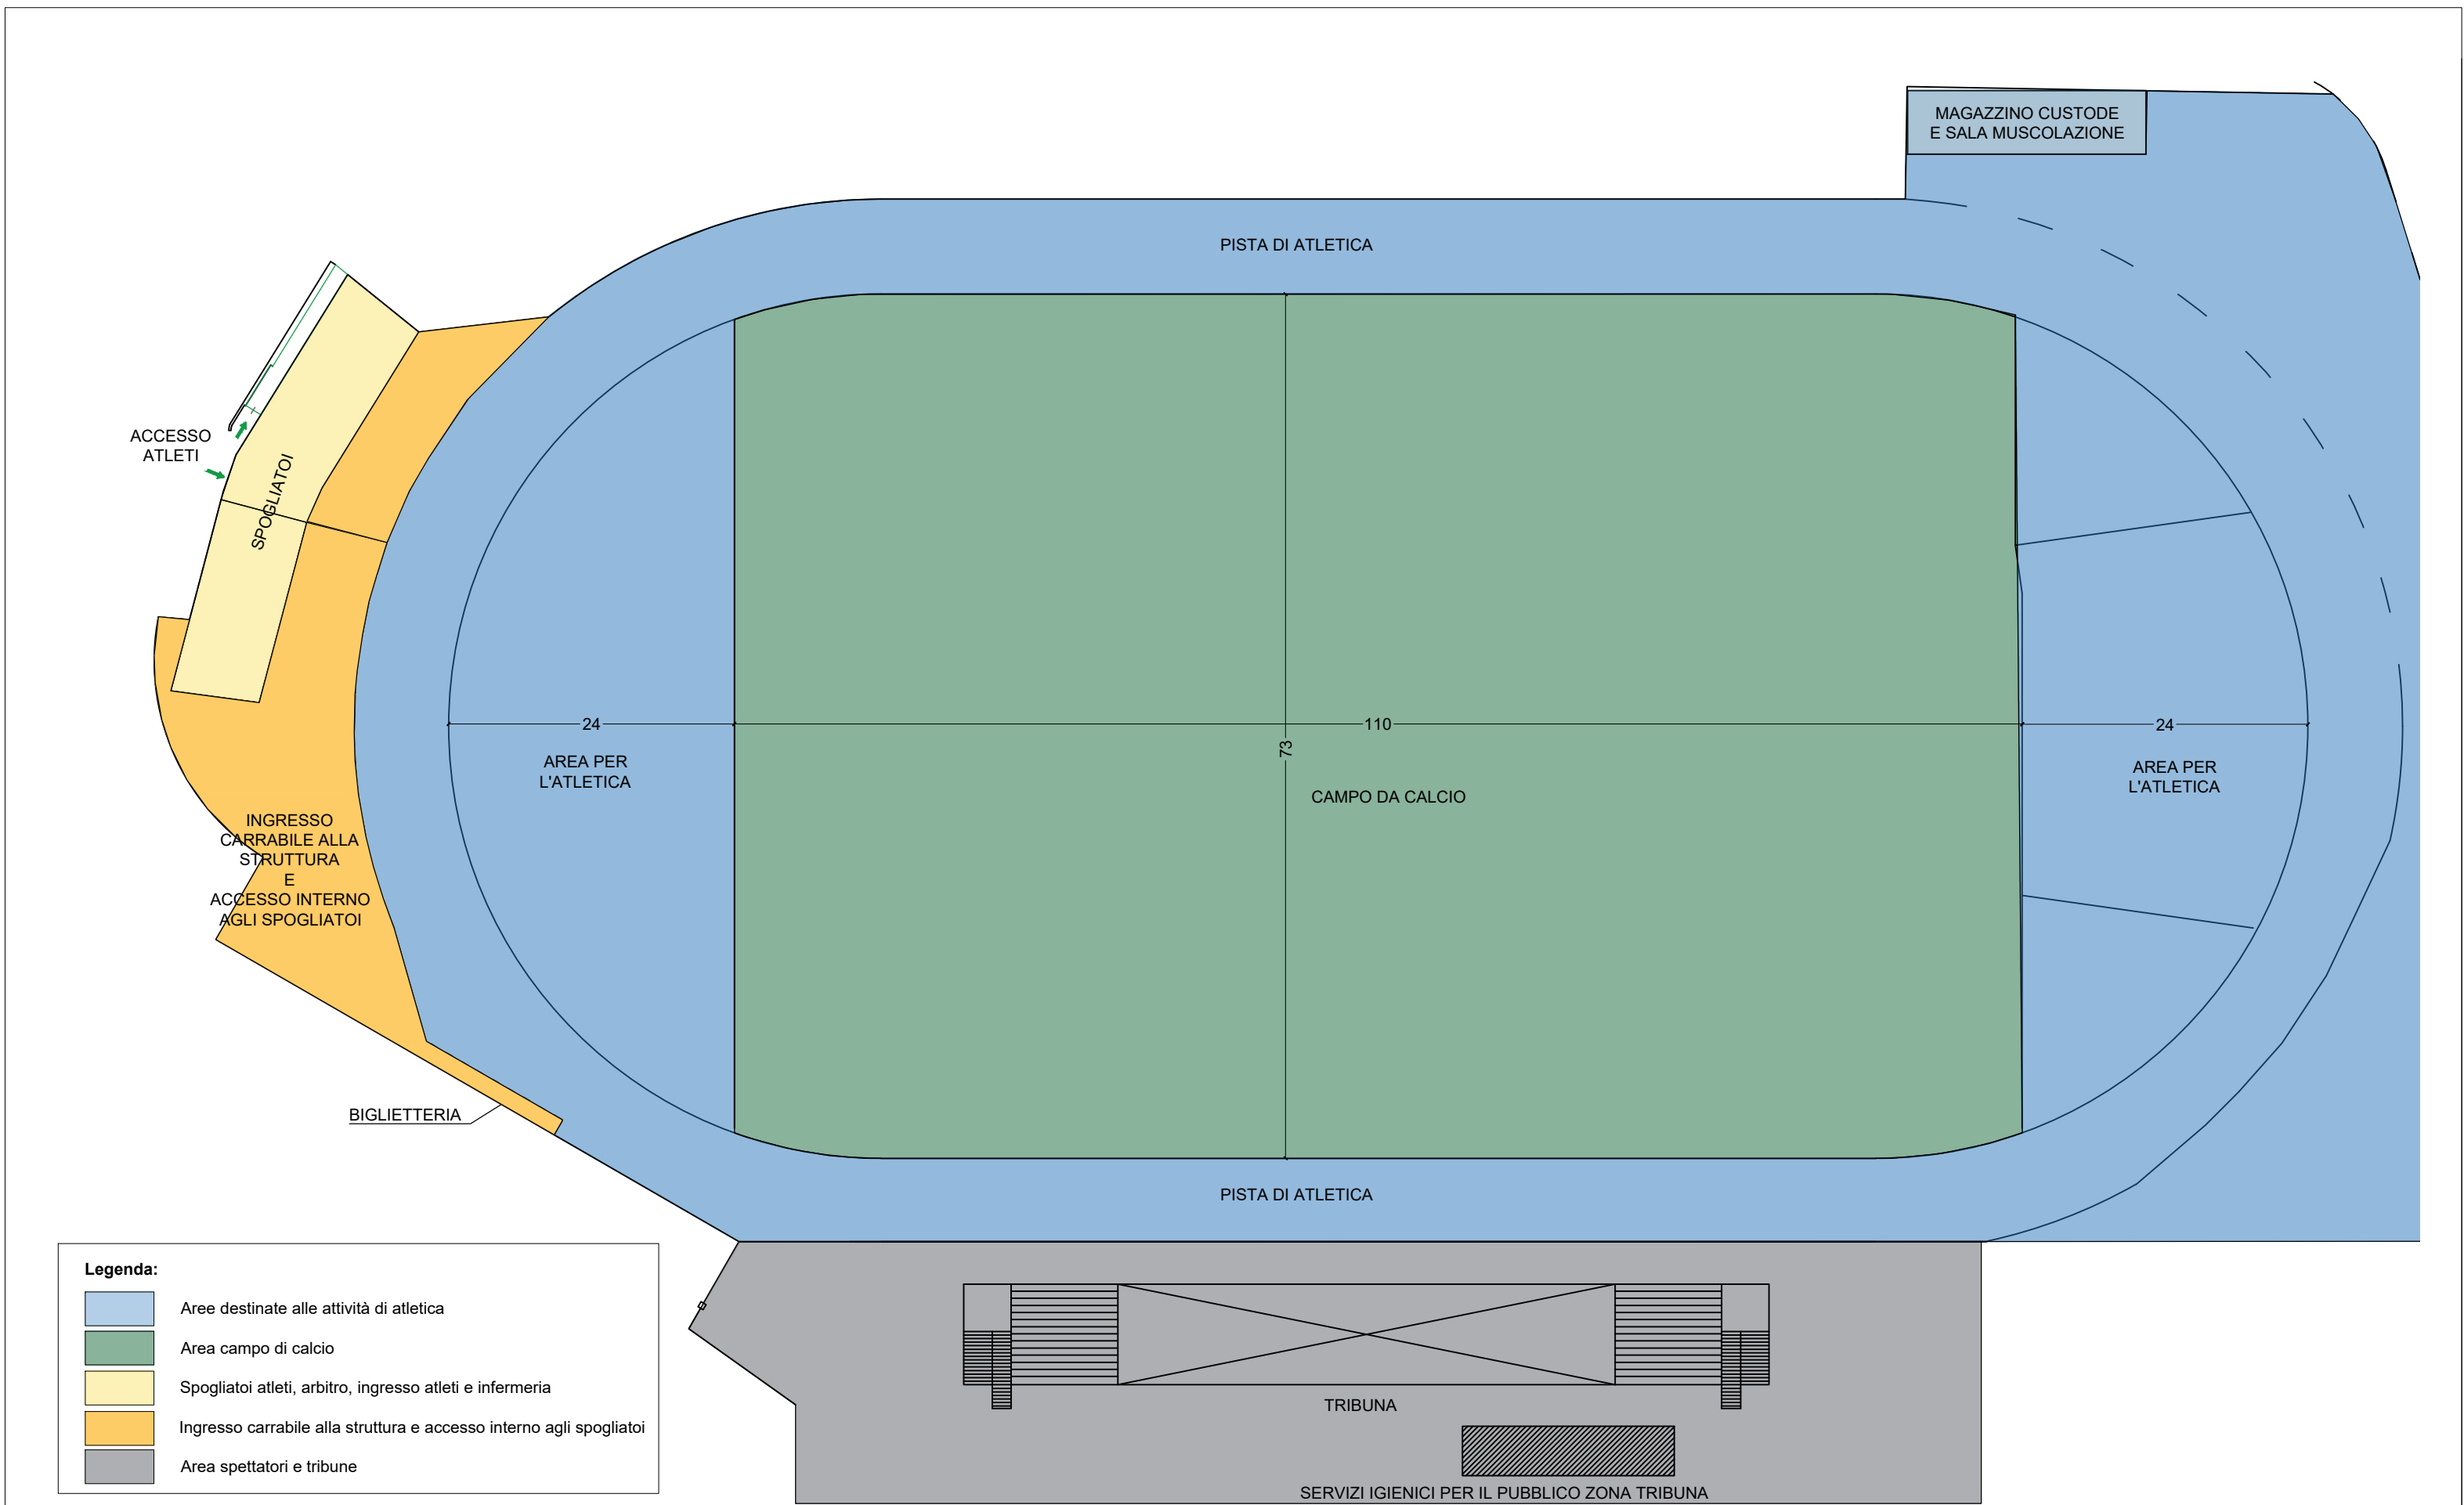

Emissioni e revisioni del documento:			Fase di progettazione: ■ ESECUTIVA		
Rev.	Data	Descrizione	Eseguito	Controllato	Approvato
00	02/09/2026	Emissione	Ing. Sfondrini	Ing. Ciolli	Ing. Ciolli

RUP
Ing. Cristiano Ciolli

Progettista - CSP:
-

Direttore Lavori - CSE:
-

Località dell'intervento:
Comune di Volterra (PI)
viale Dei Cappuccini

Proprietà:
Comune di Volterra
Piazza dei Priori n.1, C.F. 00183970508

Titolo dell'elaborato:
Intervento di straordinaria manutenzione, abbattimento delle barriere architettoniche e efficientamento presso lo stadio comunale Le Ripaie di Volterra
IDENTIFICAZIONE LOCALI E AREE OGGETTO DI CONCESSIONE



Comune di Volterra
Settore n.4 - Sviluppo e Tutela del Territorio

Elaborato n°
L02
Elaborato n°
1:500

(Timbro e Firma)